


DEPARTEMENT DES HAUTES-ALPES

COMMUNE DE GUILLESTRE (05600)

**MODIFICATION SIMPLIFIÉE N°1 DU PLAN  
LOCAL D'URBANISME**

15 MAI 2025

SOUS-PREFECTURE  
DE BRIANÇON

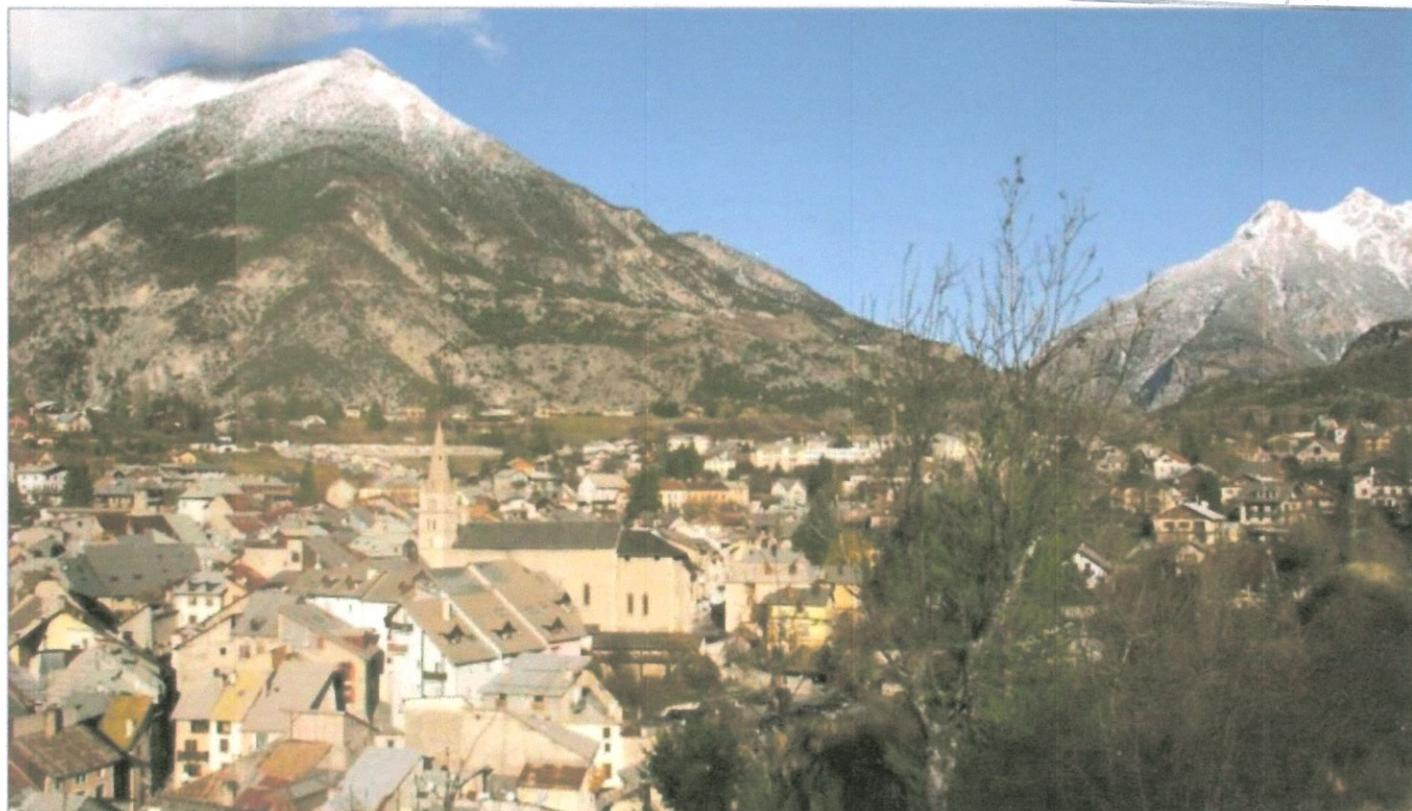

**4. REGLEMENT – 4.4. Plan de zonage – Partie urbaine**

PLU approuvé le 22 janvier 2020

PLU mis à jour (1) le 17 septembre 2021

PLU mis à jour (2) le 03 juillet 2023

PLU mis à jour (3) le 15 mars 2024

PLU modifié (MS1) le 6 mai 2025

Le Maire

Christine PORTEVIN



**ECHELLE : 1/2 000<sup>ème</sup>**

**Alpicité**  
Urbanisme, Paysage,  
Environnement

SARL Alpicité – Avenue de la Clapière  
1 Résidence La Croisée des Chemins – 05200 EMBRUN  
Tel : 04.92.46.51.80. / Mail : contact@alpicite.fr